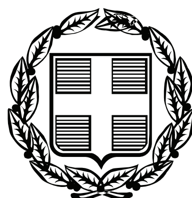


ΕΦΗΜΕΡΙΣ ΤΗΣ ΚΥΒΕΡΝΗΣΕΩΣ

ΤΗΣ ΕΛΛΗΝΙΚΗΣ ΔΗΜΟΚΡΑΤΙΑΣ

ΤΕΥΧΟΣ ΤΕΤΑΡΤΟ **Αρ. Φύλλου 194**

7 Μαΐου 2008

ΠΕΡΙΕΧΟΜΕΝΑ

ΑΠΟΦΑΣΕΙΣ

ΑΠΟΦΑΣΕΙΣ

Αριθμ. 26425/1661 (1)

Καθορισμός των ορίων της όχθης και παρόχθιας ζώνης της λίμνης Τσιβλού του Δήμου Ακράτας του Νομού Αχαΐας.

Ο ΓΕΝΙΚΟΣ ΓΡΑΜΜΑΤΕΑΣ
ΠΕΡΙΦΕΡΕΙΑΣ ΔΥΤΙΚΗΣ ΕΛΛΑΔΑΣ

Έχοντας υπόψη:

1. Τις διατάξεις του ν. 2971/2001 (ΦΕΚ 285/τ.Α΄/19.12.2001) «περί αιγιαλού και παραλίας».

2. Τις διατάξεις του ν. 3200/1955 «περί διοικητικής αποκεντρώσεως» όπως αυτές τροποποιήθηκαν και ισχύουν σήμερα με τα ν.δ. 532/1979, β.δ. 704/1970, β.δ. 705/1970, β.δ. 192/1972, π.δ. 71/1984, π.δ. 347/1988, ν. 2026/1992 και π.δ. 97/1993.

3. Τις διατάξεις του άρθρου 20 του ν. 719/1977 «περί του τρόπου σύνταξης τοπογραφικών και υψομετρικών διαγραμμάτων από ιδιώτες μηχανικούς κ.λπ.».

4. Τις διατάξεις της παρ. 21 του άρθρου 46 του ν.3220/2004 «Μέτρα Αναπτυξιακής και Κοινωνικής πολιτικής - αντικειμενοποίηση του φορολογικού ελέγχου και άλλες διατάξεις» (ΦΕΚ 15/τ.Α΄/28.1.2004), με την οποία ορίζεται ότι από 10.4.2004 αρμοδιότητες του Υπουργού Οικονομίας και Οικονομικών οι οποίες ανήκαν ή είχαν μεταβιβαστεί στους Νομάρχες μέχρι την έναρξη λειτουργίας των Νομαρχιακών Αυτοδιοικήσεων και αφορούν θέματα του Υπουργείου Οικονομίας και Οικονομικών, που εξαιρέθηκαν από την κατάργηση με τις διατάξεις της παρ. 2 του άρθρου 39 του ν. 2218/1994, περιέρχονται στον Γενικό Γραμματέα της Περιφέρειας.

5. Την υπ' αριθμ. 11405/6.9.2004 απόφαση Γενικού Γραμματέα που ορίζει την Δ.Δ.Ε. ως αρμόδια Διεύθυνση για την μελέτη και εισήγηση θεμάτων αιγιαλού και παραλίας.

6. Το με υπ' αριθμ. 36/27.7.2004 έγγραφο της Γενικής Γραμματείας της Κυβέρνησης.

7. Την από 11.4.2007 έκθεση της κατά το άρθρο 3 του ν.2971/2001 αρμόδιας Επιτροπής καθορισμού των ορίων της όχθης και παρόχθιας ζώνης της λίμνης Τσιβλού του Δήμου Ακράτας του Νομού Ν. Αχαΐας.

8. Το τοπογραφικό και υψομετρικό διάγραμμα το οποίο συντάχθηκε από τους Μπούντουλα Αριστοτέλη και Πανουργία Χαράλαμπο Μηχανικούς της Δ/νσης Τοπογραφικής της Νομαρχιακής Αυτοδιοίκησης Ν. Αχαΐας τον Οκτώβριο του 2006, σε κλίμακα 1:1000, και θεωρήθηκε στις 27.3.2007 από τον Βλάσιο Δημητρακόπουλο, Αναπληρωτή Προϊστάμενο της ίδιας Υπηρεσίας.

9. Το υπ' αριθμ. 4873/7.11.2007 (υπ' αριθμ. ΔΔΕ/ΠΔΕ 9562/20.11.2007) έγγραφο της Κτηματικής Υπηρεσίας Νομού Ν. Αχαΐας με το οποίο μας διαβιβάστηκαν τα σχετικά στοιχεία, αποφασίζουμε:

Επικυρώνουμε την από 11.4.2007 έκθεση της κατά το άρθρο 3 του ν. 2971/2001 αρμόδιας Επιτροπής καθορισμού των ορίων της όχθης και παρόχθιας ζώνης της λίμνης Τσιβλού, του Δήμου Ακράτας Ν. Αχαΐας, καθώς και το τοπογραφικό και υψομετρικό διάγραμμα το οποίο συντάχθηκε από τους Μπούντουλα Αριστοτέλη και Πανουργία Χαράλαμπο Μηχανικούς της Δ/νσης Τοπογραφικής της Νομαρχιακής Αυτοδιοίκησης Ν. Αχαΐας τον Οκτώβριο του 2006, σε κλίμακα 1:1000, και θεωρήθηκε στις 27.3.2007 από τον Βλάσιο Δημητρακόπουλο, Αναπληρωτή Προϊστάμενο της ίδιας Υπηρεσίας, σύμφωνα με το άρθρο 4 του ν. 2971/2001.

Στο τοπογραφικό αυτό διάγραμμα, καθορίστηκε από την αρμόδια Επιτροπή όπως πιο πάνω αναφέρεται:

Α) Η οριογραμμή της όχθης με συνεχή κόκκινη πολυγωνική γραμμή με τα αλφαριθμητικά στοιχεία ΚΙ, Κ2, ..., Κ99 και Κ1.

Β) Η οριογραμμή η καθορίζουσα το εύρος της παρόχθιας ζώνης με συνεχή κίτρινη πολυγωνική γραμμή με τα αλφαριθμητικό στοιχεία Δ1, Δ2, ..., Δ80 και Δ1.

Η Κτηματική Υπηρεσία Αχαΐας στην οποία κοινοποιείται η παρούσα απόφαση, παρακαλείται για την άμεση αποστολή της Έκθεσης της Επιτροπής και των


Τοπογραφικών διαγραμμάτων στο Δήμο Ακράτας για ανάρτηση τους (Γνωμοδότηση αρ. 562/2005 του Νομικού Συμβουλίου του Κράτους).

Καθορίζεται παρόχθια ζώνη πλάτους 50 μέτρων για την εξυπηρέτηση των σκοπών της παραγράφου 2 του άρθρου 1 και της παραγράφου 3 του άρθρου 2 του ν.2971/2001, ενώ δεν υφίσταται παλαιά όχθη.

Η απόφαση αυτή με την έκθεση της Επιτροπής και τα τοπογραφικά διαγράμματα, να δημοσιευθούν στην Εφημερίδα της Κυβερνήσεως.

Πάτρα, 14 Απριλίου 2008

Ο Γενικός Γραμματέας Περιφέρειας
ΣΠΥΡΙΔΩΝ ΣΠΥΡΟΣ

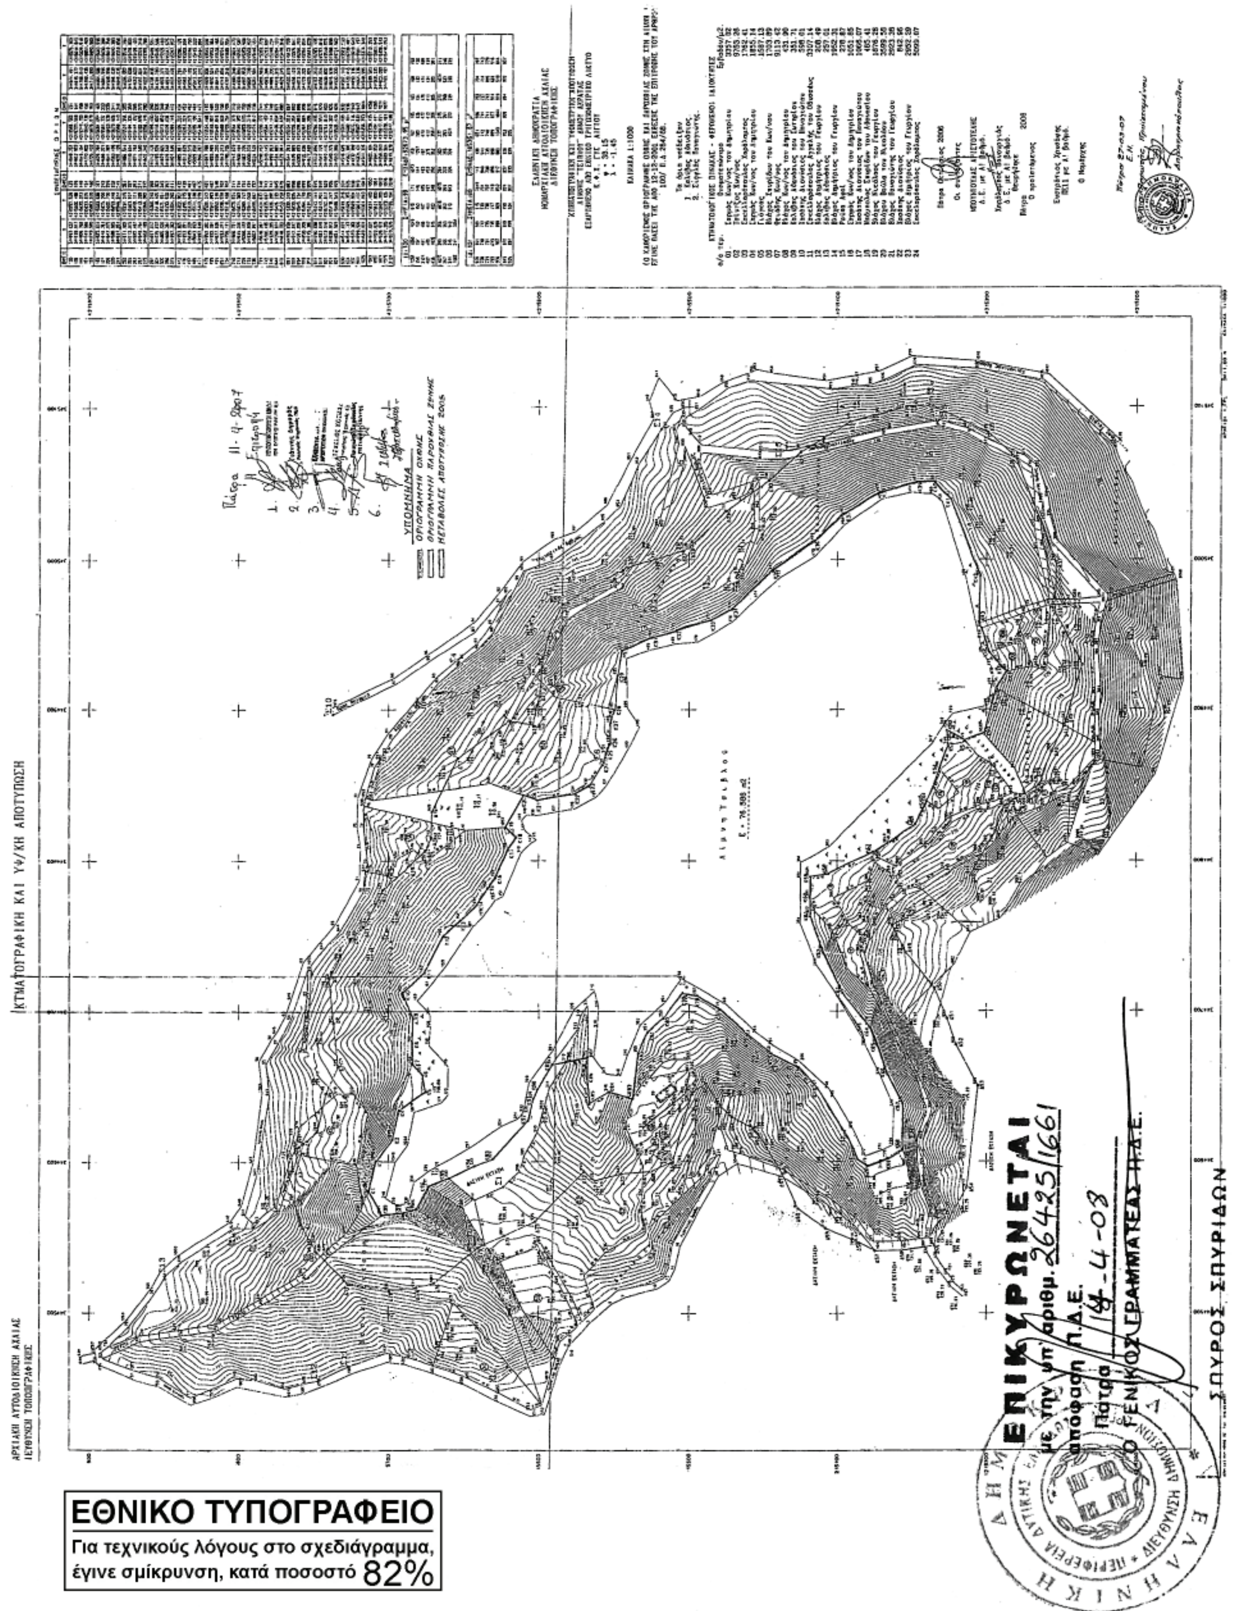

ΕΘΝΙΚΟ ΤΥΠΟΓΡΑΦΕΙΟ

Για τεχνικούς λόγους στο σχεδιάγραμμα, έγινε σμίκρυνση, κατά ποσοστό 82%

Αριθμ. 26473/1665 (2)

Έγκριση καθορισμού οριοθέτησης τμήματος του ρέματος «ΑΜΠΟΥΛΑΣ» στην τοποθεσία ΑΓΡΙΛΙΤΣΑ στο Δ.Δ. Δουνέικων του Δήμου Αμαλιάδος Ν. Ηλείας.

Ο ΓΕΝΙΚΟΣ ΓΡΑΜΜΑΤΕΑΣ ΠΕΡΙΦΕΡΕΙΑΣ
ΔΥΤΙΚΗΣ ΕΛΛΑΔΑΣ

Έχοντας υπόψη:

1. Το ν. 3200/1955 περί διοικητικής αποκέντρωσης, όπως τροποποιήθηκε και συμπληρώθηκε μεταγενέστερα.

2. Τις διατάξεις του π.δ. 39/1983 περί μεταβιβάσεως αρμοδιοτήτων του Υπουργού Δημ. Έργων στις Περιφερειακές Υπηρεσίες.

3. Τις διατάξεις του άρθρου 66 του ν. 1622/1986 «περί Τοπικής Αυτοδιοίκησης Περιφερειακής Ανάπτυξης και δημοκρατικού προγραμματισμού» όπως αντικαταστάθηκε με τις διατάξεις της παρ. 5 του άρθρου 33 του ν.1832/1989.

4. Τις διατάξεις του ν. 2503/1997 «Διοίκηση, οργάνωση, στελέχωση της Περιφέρειας, ρύθμιση θεμάτων για την Τοπική Αυτοδιοίκηση και άλλες διατάξεις».

5. Την υπ' αριθμ. 33/1998 εγκύκλιο του ΥΠΕΧΩΔΕ «Αστυνόμευση ρεμάτων και συντήρηση αντιπλ/κών έργων».

6. Το ν. 3010/2002 «Εναρμόνιση του ν.1650/1986 με τις οδηγίες 97/11 Ε.Ε & 96/61 Ε.Ε διαδικασία οριοθέτησης και ρυθμίσεις θεμάτων για τα υδατορέματα και άλλες διατάξεις».

7. Την υπ' αριθμ. 9622/2.9.2002 απόφαση του Γεν. Γραμματέα Περιφέρειας Δυτικής Ελλάδας «περί αναθέσεως μέρους των αρμοδιοτήτων Γεν. Γραμματέα στο Διευθυντή Δημοσίων Έργων».

8. Το υπ' αριθμ. 11278/2005 (ΦΕΚ 1434/18.10.2005 τ.Β΄) απόφαση του Γεν. Γραμματέα Περιφέρειας Δυτικής Ελλάδας «περί αναθέσεως μέρους των αρμοδιοτήτων Γεν. Γραμματέα στον Γεν. Διευθυντή ΠΔΕ».

9. Το από 25.2.2008 απόσπασμα από το πρακτικό αρ. 3/08 της συνεδρίασης του Δημοτικού Συμβουλίου του Δήμου Αμαλιάδος Ν. Ηλείας (αρ. απόφασης 68/2008).

10. Το με υπ' αριθμ. 2098/27.3.2008 έγγραφο της Δ.Τ.Υ.Ν. Ηλείας με το οποίο μας διαβίβασε την από Ιανουαρίου 2008 Τεχνική Έκθεση Υδρολογικής-Υδραυλικής μελέτης και Περιβαλλοντικών στοιχείων που συντάχθηκαν από την ΜΕΔΕ Β. Χριστόπουλος - Α. Αλεβίζος - Η. Κέντρος Ε.Ε. και το από Μαρτίου 2008

Τοπογραφικό Διάγραμμα στο οποίο σημειώνονται με μπλε γραμμή (γραμμή οριοθέτησης) που καθορίζεται από τους αριθμούς 1, 2, 3, ..., 19, 20, 21 και κόκκινη γραμμή (γραμμή πλημμύρας) οι οριογραμμές καθορισμού της οριοθέτησης τμήματος του ρέματος «ΑΜΠΟΥΛΑΣ» στην τοποθεσία ΑΓΡΙΛΙΤΣΑ του Δ.Δ. Δουνέικων Δ.Αμαλιάδος Ν. Ηλείας, όπως τα παραπάνω ελέγχθηκαν και θεωρήθηκαν από την υπόψη Υπηρεσία (Δ.Τ.Υ.Ν. Ηλείας), αποφασίζουμε:

Εγκρίνουμε τον καθορισμό των οριογραμμών του τμήματος του ρέματος «ΑΜΠΟΥΛΑΣ» στην τοποθεσία ΑΓΡΙΛΓΓΣΑ του Δ.Δ. Δουνέικων Δ. Αμαλιάδος Ν. Ηλείας, που φαίνονται στο Τοπογραφικό διάγραμμα με μπλε και κόκκινη γραμμή και σημειώνονται με τους αριθμούς που αναγράφονται στην παραπάνω παρ. 10, όπως αυτές καθορίστηκαν από την Υδρολογική - Υδραυλική μελέτη που συντάχθηκε από την ΜΕΔΕ Β. Χριστόπουλος - Α. Αλεβίζος - Η. Κέντρος Ε.Ε. ελέγχθηκαν και θεωρήθηκαν από την Δ.Τ.Υ. Ν. Ηλείας.

Η απόφαση αυτή να δημοσιευθεί στην Εφημερίδα της Κυβερνήσεως.

Πάτρα, 14 Απριλίου 2008

Με εντολή Γενικού Γραμματέα Περιφέρειας
Ο Γενικός Διευθυντής
ΝΙΚΟΛΑΟΣ ΤΣΩΛΗΣ

ΥΠΟΜΝΗΜΑ

Γραμμή οριοθέτησης
Γραμμή πλημμύρας
Γραμμή πλημμύρας
Γραμμή οριοθέτησης

Η ζώνη μεταξύ γραμμής πλημμύρας-όχθης και γραμμής οριοθέτησης, αποτελεί αναπόσπαστο στοιχείο του χειμάρρου και αξιοποιείται για προσπέλαση, φύτευση και αναψυχή.

Η παρούσα πρόταση Οριοθέτησης τμήματος του ρέματος ποταμού Άμπουλας στο Δ. Δ. Δουνέϊκα στην θέση Αγριλίτσα του Δήμου Αμαλιάδος στην ιδιοκτησία Γεωργίου Ψαχούλια, γίνεται σύμφωνα με το Ν.3010/2002 και στηρίζεται στα εξής υδρολογικά στοιχεία :

Υδρολογικά στοιχεία λεκάνης ρέματος Άμπουλα :

Εμβ. Λεκάνης (Km^2)		Μήκος κοίτης (Km)		Χρόνος συρροής (h)		Ένταση βροχής (mm/h)	T (έτη)
Ορεινή	Αστική	Ορεινή	Αστική	Ορεινή	Αστική		
8,50	0,00	8,50	0,00	2,73	0,00	29,87	50

Μέσος Συντελεστής C	max Q (m^3/sec)
0,30	21,17

Οι υφιστάμενες διατομές ελέγχθηκαν και βρέθηκαν υδραυλικά επαρκείς. Σύμφωνα με την Υδραυλική Μελέτη δεν απαιτούνται έργα διευθέτησης ή αντιπλημμυρικής προστασίας.
Απαιτείται περιοδικός καθαρισμός της κοίτης με απομάκρυνση της βλάστησης και των φερτών υλικών.

ΜΙΚΕΛΗΣ ΧΑΡ. ΤΟΠ/ΦΟΣ ΜΗΧ/ΚΟΣ

ΚΟΡΥΦΕΣ ΟΡΙΟΘΕΤΗΣΗΣ

(ΣΥΜΦΩΝΑ ΜΕ ΤΟ ΚΡΑΤΙΚΟ ΤΡΙΓΩΝΟΜΕΤΡΙΚΟ ΔΙΚΤΥΟ ΣΕ ΣΥΣΤΗΜΑ ΕΓΣΑ 87)

ΣΗΜΕΙΑ	X	Y
1	262557.76	4180904.30
2	262546.76	4180939.09
3	262546.08	4180969.56
4	262559.03	4180982.54
5	262572.19	4180990.36
6	262582.82	4180993.50
7	262595.66	4180993.69
8	262637.46	4180996.92
9	262676.51	4181005.10
10	262752.62	4181025.48
11	262872.59	4181048.78
12	262882.76	4181049.10
13	262903.96	4181051.46
14	262922.09	4181054.50
15	262924.72	4181039.44
16	262766.24	4181006.82
17	262730.55	4180995.17
18	262612.44	4180969.01
19	262584.91	4180970.20
20	262575.76	4180959.93
21	262581.15	4180909.92

ΠΙΝΑΚΑΣ ΤΟΠΟΣΤΑΘΕΡΩΝ ΕΦΑΡΜΟΓΗΣ ΓΡΑΜΜΗΣ ΟΡΙΟΘΕΤΗΣΗΣ

ΣΗΜΕΙΑ	X	Y	Z
T1	262816.140	4181084.101	10.364
T2	262861.788	4181052.481	10.876
Σ3	262814.65	4181029.18	9.61
Σ6	262693.81	4181004.97	6.91
Σ4	262643.88	4180992.17	6.27

ΔΗΛΩΣΗ ΤΟΠΟΓΡΑΦΙΚΗΣ ΜΕΛΕΤΗΣ

Η εξάρτηση της τοπογραφικής αποτύπωσης έγινε από το Ελληνικό Γεωδαιτικό Σύστημα Αναφοράς 1987 (ΕΓΣΑ 87)

Τριγωνομετρικό Σημείο Εξάρτησης

ΟΝΟΜΑΣΙΑ	X	Y	Z
38 ΛΟΥΤΣΑ	265203,769	4179007,11	82,678

Με την παρούσα βεβαιούται η σύνταξη της τοπογραφικής αποτύπωσης.

Πάτρα Μάρτιος 2008
Ο Συντάξας Μηχανικός

ΕΘΕΩΡΗΘΗ
Πύργος 4-2-2008
Δ/ντής Τ.Υ. Ν.Α. Ηλείας

ΜΙΧ. ΚΑΛΟΓΕΡΟΠΟΥΛΟΣ
ΤΟΠ/ΦΟΣ ΜΗΧΑΝ/ΚΟΣ με Α.Β

ΚΩΝ/ΝΑ ΧΑΜΑΚΙΩΤΗ
ΔΕ με Β' βαθμό

ΕΓΚΡΙΝΕΤΑΙ
με την υπ' αριθμ. 26473/1665
απόφαση Π.Δ.Ε.
Πάτρα 14-04-08
Ο ... ΔΙΕΥΘΥΝΤΗΣ

ΜΕΛΕΤΗΤΙΚΗ ΕΤΑΙΡΕΙΑ ΔΥΤΙΚΗΣ ΕΛΛΑΔΑΣ - ΜΕΔΕ
Β. ΧΡΙΣΤΟΠΟΥΛΟΣ - Α. ΑΛΕΒΙΖΟΣ - Η. ΚΕΝΤΡΟΣ Ε.Ε.
ΒΥΡΩΝΟΣ 6 - 262 24 ΠΑΤΡΑ - ΤΗΛ. 2610 323466, 342550
Α.Φ.Μ. 099782854 - Δ.Ο.Υ. Γ΄ ΠΑΤΡΩΝ

ΑΣΦΑΛΤΟΣΤΡΩΜΕΝΟΣ ΑΓΡΟΤΙΚΟΣ ΔΡΟΜΟΣ

ΣΚΑΡΙΦΗΜΑΤΑ ΕΞΑΣΦΑΛΙΣΕΩΝ

ΑΠΟΣΠΑΣΜΑΤΑ ΧΑΡΤΩΝ Γ.Υ.Σ.

ΠΙΝΑΚΙΔΑ 6270.4 & 6270.6 ΚΛΙΜΑΚΑ 1:5.000

Κοινότης Δουνεϊκών
Δ. Αμαλιάδος

ΜΕΛΕΤΗ ΟΡΙΟΘΕΤΗΣΗΣ ΤΜΗΜΑΤΟΣ ΡΕΜΑΤΟΣ ΑΜΠΟΥΛΑΣ ΣΤΟ Δ. Δ. ΔΟΥΝΕΪΚΑ ΘΕΣΗ ΑΓΡΙΛΙΤΣΑ ΤΟΥ ΔΗΜΟΥ ΑΜΑΛΙΑΔΟΣ

(ΙΔΙΟΚΤΗΣΙΑ ΓΕΩΡΓΙΟΥ ΧΡ. ΨΑΧΟΥΛΙΑ

ΣΧΕΔΙΟ 1: ΟΡΙΖΟΝΤΙΟΓΡΑΦΙΑ
ΚΛΙΜΑΚΑ 1:500

ΠΑΤΡΑ ΜΑΡΤΙΟΣ 2008
ΜΕΛΕΤΗΤΗΣ : ΜΕΛΕΤΗΤΙΚΗ ΕΤΑΙΡΕΙΑ ΔΥΤΙΚΗΣ ΕΛΛΑΔΟΣ (Μ.Ε.Δ.Ε.), Β. ΧΡΙΣΤΟΠΟΥΛΟΣ, Α. ΑΛΕΒΙΖΟΣ, Η. ΚΕΝΤΡΟΣ Ε.Ε.
ΒΥΡΩΝΟΣ 6 ΠΑΤΡΑ τ.κ. 26224 , τηλ. 2610-323466 & 2610-323465 , fax 2610-342550

Ο ΜΕΛΕΤΗΤΗΣ | ΠΥΡΓΟΣ .... 2008 ΕΛΕΓΧΘΗΚΕ

ΕΘΝΙΚΟ ΤΥΠΟΓΡΑΦΕΙΟ
Για τεχνικούς λόγους στο σχεδιάγραμμα, έγινε σμίκρυνση, κατά ποσοστό 78%

Αριθμ. οικ. 7820 (3)

Καθορισμός των οριογραμμών του υδατορέματος στον οικισμό Τριαντάρου Δ.Δ. Τριαντάρου Δήμου Τήνου Ν. Κυκλάδων, παρόχθιας ιδιοκτησίας Μαρούδας Γεωργίας.

Ο ΓΕΝΙΚΟΣ ΓΡΑΜΜΑΤΕΑΣ
ΠΕΡΙΦΕΡΕΙΑΣ ΝΟΤΙΟΥ ΑΙΓΑΙΟΥ

Έχοντας υπόψη:

1. Τις διατάξεις του άρθρου 8 του ν.3200/55, «διοικητική αποκέντρωση».

2. Τις διατάξεις του ν. 3010/2002 (ΦΕΚ 91/Α/25.4.2002), «Εναρμόνιση του ν. 1650/1986 με τις οδηγίες 97/11 Ε.Ε. και 98/61 Ε.Ε. και ειδικότερα τις διατάξεις του άρθρου 5 αυτού «Διαδικασία οριοθέτησης και ρυθμίσεις θεμάτων για τα υδατορέματα».

3. Τις διατάξεις της με υπ' αριθμ. 3046/304/3.2.1989 (ΦΕΚ 59Δ΄) απόφασης του Αναπληρωτή Υπουργού ΠΕΧΩΔΕ «Κτιριοδομικός Κανονισμός» και ειδικότερα τις διατάξεις του άρθρου 6 αυτής, «Δόμηση κοντά σε ρέματα».

4. Τις οικείες διατάξεις του ν. 2503/1997 (ΦΕΚ 107 Α΄/30.5.1997) «Διοίκηση, Οργάνωση, Στελέχωση της Περιφέρειας, ρύθμιση θεμάτων για την Τοπική Αυτοδιοίκηση και άλλων διατάξεων».

5. Τις οικείες διατάξεις του ν. 2508/1997 (ΦΕΚ 124 Α΄/13.6.1997) «βιώσιμη οικιστική ανάπτυξη των πόλεων και οικισμών της χώρας και άλλων διατάξεων».

6. Τις οικείες διατάξεις του ν. 2690/1999 (ΦΕΚ 45 Α΄/9.3.1999) «Κύρωση του κώδικα διοικητικής διαδικασίας».

7. Το με υπ' αριθμ. Τ.Υ. 1132/2.4.2008 έγγραφο της Δ/νσης Τεχνικών Υπηρεσιών της Νομ. Αυτοδιοίκησης Κυκλάδων με την οποία διαβιβάστηκε ο φάκελος μελέτης στην Δ/νση ΠΕ.ΧΩ. Νοτίου Αιγαίου καθορισμού των οριογραμμών του ρέματος με θεωρημένα το τοπογραφικό διάγραμμα στο οποίο χαράσσονται τα όρια αυτού καθώς και την τεχνική έκθεση με τους υδραυλικούς υπολογισμούς, που βρίσκεται στην περιοχή «Σκυλάμπελα», Αγ. Στεφάνου, νήσου Μυκόνου, Νομού Κυκλάδων, προ της ιδιοκτησίας Αντωνοπούλου Ιωάννη.

8. Η με υπ' αριθμ. 22/2008 απόφαση του Δημοτικού Συμβουλίου Δήμου Τήνου νήσου Τήνου για την διατύπωση γνώμης σχετικά με την μελέτη οριοθέτησης του ρέματος που βρίσκεται στον οικισμό Τριαντάρου, Δ.Δ. Τριαντάρου, Δήμου Τήνου νήσου Τήνου, Νομού Κυκλάδων, παρόχθιας ιδιοκτησίας Μαρούδας Γεωργίας.

9. Το με υπ' αριθμ. οικ. 7450/16.4.2008 έγγραφο της Δ/νσης Δημοσίων Έργων της Περιφέρειας Νοτίου Αιγαίου, δια του οποίου γίνεται δεκτή η Υδραυλική μελέτη κατόπιν του υπ' αριθμ. 6318/7.4.2008 εγγράφου της Δ/νσης ΠΕ.ΧΩ. με το οποίο διαβιβάστηκε η Υδραυλική μελέτη για έλεγχο.

10. Τον φάκελο της μελέτης ο οποίος περιέχει Τοπογραφικό Διάγραμμα, Υδραυλική μελέτη, Τεχνική Έκθεση κ.λ.π. που διαβιβάστηκε στηνΔ/νση ΠΕ.ΧΩ. Νοτίου Αιγαίου.

11. Το γεγονός ότι με την απόφαση αυτή δεν προκαλείται δαπάνη σε βάρος του προϋπολογισμού του Δημοσίου και του Δήμου Τήνου, αποφασίζουμε:

Επικυρώνουμε την θεωρημένη στις 30.1.2008 από την Δ/νση Τεχνικών Υπηρεσιών της Νομαρχιακής Αυτοδιοίκησης Κυκλάδων έκθεση καθορισμού των οριογραμμών του υδατορέματος στον οικισμό Τριαντάρου Δ.Δ. Τριαντάρου Δήμου Τήνου Ν. Κυκλάδων, παρόχθιας ιδιοκτησίας Μαρούδας Γεωργίας.

έτσι όπως σημειώνεται με μπλε χρώμα η πολυγωνική γραμμή 1, 2, 3, 4, 5, 6, 7, 8, 9, 10, 11, 12 στη μια όχθη και με 32, 31, 30, 29, 28, 27, 26, 25, 22, 21, 20, 19, 18, 17, 16, 15, 14, 13 στην απέναντι της, (τα σημεία της οποίας είναι εξαρτημένα από το Εθνικό Τριγωνομετρικό Δίκτυο) επί του τοπογραφικού Διαγράμματος που υπογράφεται από τον Βασίλειο Γκούφα, Τοπογράφο Μηχανικό.

Η απόφαση αυτή να δημοσιευθεί στην Εφημερίδα της Κυβερνήσεως μαζί με το Τοπογραφικό Διάγραμμα και η ισχύς αρχίζει από την ημερομηνία δημοσίευσης.

Ερμούπολη, 18 Απριλίου 2008

Ο Γενικός Γραμματέας Περιφέρειας
ΧΑΡΑΛΑΜΠΟΣ ΚΟΚΚΙΝΟΣ

ΕΘΝΙΚΟ ΤΥΠΟΓΡΑΦΕΙΟ
Για τεχνικούς λόγους στο σχεδιάγραμμα, έγινε σμίκρυνση, κατά ποσοστό 39%



ΣΥΝΤΕΤΑΓΜΕΝΕΣ ΚΟΡΥΦΩΝ ΠΟΛΥΓΩΝΙΚΗΣ ΓΡΑΜΜΗΣ ΟΡΙΟΘΕΤΗΣΗΣ ΡΕΜΑΤΟΣ (Ε.Γ.Σ.Α '87)		
Α/Α	Χ	Υ
1	605.105,79	4.157.535,57
2	605.149,90	4.157.535,02
3	605.146,88	4.157.529,89
4	605.143,55	4.157.524,71
5	605.139,64	4.157.516,52
6	605.131,56	4.157.500,68
7	605.129,32	4.157.495,85
8	605.128,20	4.157.493,26
9	605.129,19	4.157.492,92
10	605.130,66	4.157.490,83
11	605.130,81	4.157.489,55
12	605.128,67	4.157.482,64
13	605.139,88	4.157.472,57
14	605.140,29	4.157.475,41
15	605.138,27	4.157.481,52
16	605.138,24	4.157.485,91
17	605.137,69	4.157.490,23
18	605.137,81	4.157.495,26
19	605.139,80	4.157.495,81
20	605.139,75	4.157.500,46
21	605.140,56	4.157.501,76
22	605.141,69	4.157.504,05
23	605.146,40	4.157.512,25
24	605.148,33	4.157.515,63
25	605.150,05	4.157.519,33
26	605.151,26	4.157.521,72
27	605.148,79	4.157.523,11
28	605.149,35	4.157.525.70
29	605.149,90	4.157.528,17
30	605.150,67	4.157.529,74
31	605.152,41	4.157.532,97
32	605.153,31	4.157.534,24


605175 605200 4157550

4157525

4157500

4157475

4157450 605175 605200

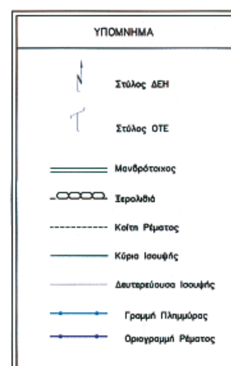

ΠΑΡΑΤΗΡΗΣΕΙΣ

1. Σύστημα Συντεταγμένων: ΕΓΣΑ '87
2. Μέση απόσταση διατομών: 5.00μ

ΤΟ ΠΑΡΟΝ ΣΥΝΟΔΕΥΕΙ ΤΗΝ ΜΕ ΑΡΙΘ. ΠΡΩΤ. Δ.Π.οικ.7820/18-4-2008 ΑΠΟΦΑΣΗ ΤΗΣ Δ/ΝΣΗΣ ΠΕΧΩ. ΝΟΤΙΟΥ ΑΙΓΑΙΟΥ

ΑΡ. ΑΝΑΘ.	ΚΩΔ.	ΠΕΡΙΓΡΑΦΗ	ΗΜ/ΝΙΑ	ΑΠΟ

ΑΝΑΘΕΩΡΗΣΕΙΣ

ΕΡΓΟΔΟΤΗΣ: ΓΕΩΡΓΙΑ ΜΑΡΟΥΔΑ

ΕΛΕΓΧΘΗΚΕ

ΘΕΩΡΗΘΗΚΕ — Ο ΠΡΟΪΣΤΑΜΕΝΟΣ ΤΗΣ Δ/ΝΣΗΣ ΔΗΜΟΣΙΩΝ ΕΡΓΩΝ 15-4-08

ΜΠΟΥΧΑΓΙΕΡ ΒΙΚΕΝΤΙΑ

ΕΡΓΟ: ΟΡΙΟΘΕΤΗΣΗ ΡΕΜΑΤΟΣ ΣΤΟΝ ΟΙΚΙΣΜΟ ΤΡΙΑΝΤΑΡΟΥ Δ.Δ. ΤΡΙΑΝΤΑΡΟΥ ΔΗΜΟΥ ΤΗΝΟΥ ΝΗΣΟΥ ΤΗΝΟΥ

ΚΑΤΗΓΟΡΙΑ ΜΕΛΕΤΗΣ: ΥΔΡΑΥΛΙΚΗ ΜΕΛΕΤΗ

ΣΤΑΔΙΟ ΜΕΛΕΤΗΣ: ΟΡΙΣΤΙΚΗ ΜΕΛΕΤΗ

ΘΕΣΗ ΕΡΓΟΥ: ΡΕΜΑ ΣΤΟΝ ΟΙΚΙΣΜΟ ΤΡΙΑΝΤΑΡΟΥ Δ.Δ. ΤΡΙΑΝΤΑΡΟΥ ΔΗΜΟΥ ΤΗΝΟΥ - ΝΗΣΟΥ ΤΗΝΟΥ

ΤΙΤΛΟΣ ΣΧΕΔΙΟΥ: ΤΟΠΟΓΡΑΦΙΚΟ ΔΙΑΓΡΑΜΜΑ ΠΟΛΥΓΩΝΙΚΗ ΟΡΙΟΘΕΤΗΣΗ ΡΕΜΑΤΟΣ

ΚΛΙΜΑΚΑ: 1:200 — ΑΡ. ΣΧΕΔΙΟΥ: 301

ΗΜ/ΝΙΑ: 11/2007 — ΔΙΑΝΟΜΗ: 1/1

ΜΕΛΕΤΗΤΗΣ: ΒΑΣΙΛΕΙΟΣ ΓΚΟΥΦΑΣ — ΜΕΛΕΤΗ ΥΔΡΑΥΛΙΚΩΝ ΕΡΓΩΝ (ΚΑΤΗΓΟΡΙΑ 13)

ΟΜΑΔΑ ΣΥΝΤΑΞΗΣ:
Β. ΓΚΟΥΦΑΣ — ΑΓΡ. ΤΟΠΟΓΡΑΦΟΣ ΜΗΧΑΝΙΚΟΣ Ε.Μ.Π.
ΑΙΚ. ΚΟΥΜΠΛΗ — ΑΓΡ. ΤΟΠΟΓΡΑΦΟΣ ΜΗΧΑΝΙΚΟΣ Ε.Μ.Π.

ΓΚΟΥΦΑΣ

ΕΛΕΓΧΟΙ-ΕΓΚΡΙΣΕΙΣ:		ΑΡΜΟΔΙΟΣ		ΥΠΟΓΡΑΦΗ
ΜΕΛΕΤΗΤΗΣ:		Β. ΓΚΟΥΦΑΣ	ΑΓΡ. ΤΟΠΟΓΡΑΦΟΣ ΜΗΧ/ΚΟΣ	
ΓΙΑ ΤΗΝ ΥΠΗΡΕΣΙΑ:	ΕΛΕΓΧΟΣ:	ΕΛΕΓΧΘΗΚΕ 30/1/2008		ΕΘΕΩΡΗΘΗ
	ΘΕΩΡΗΣΗ:	ΣΤΑΥΡΟΣ Κ. ΜΑΝΤΖΙΒΗΣ ΤΟΠΟΓΡ. ΜΗΧΑΝΙΚΟΣ Ε.Μ.Π. Δ/ΝΣΗ ΤΕΧΝΙΚΩΝ ΥΠΗΡΕΣΙΩΝ ΝΟΜΑΡΧ. ΑΥΤΟΔ. ΚΥΚΛΑΔΩΝ με Α' Βαθμό		ο Διευθυντής Τεχνικών Υπηρεσιών Νομαρχ. Αυτοδ. Κυκλάδων ΙΩΑΝΝΗΣ ΑΛΕΞΙΟΥ Πολ. Μηχ. Α.Ε. με Α' β.



ΑΠΟ ΤΟ ΕΘΝΙΚΟ ΤΥΠΟΓΡΑΦΕΙΟ
ΚΑΠΟΔΙΣΤΡΙΟΥ 34 * ΑΘΗΝΑ 104 32 * ΤΗΛ. 210 52 79 000 * FAX 210 52 21 004
ΗΛΕΚΤΡΟΝΙΚΗ ΔΙΕΥΘΥΝΣΗ: http://www.et.gr – e-mail: webmaster.et@et.gr